




Échelle : 1 : 16000

Longitude : 06° 44' 01.4" E / Latitude : 47° 59' 12.6" N

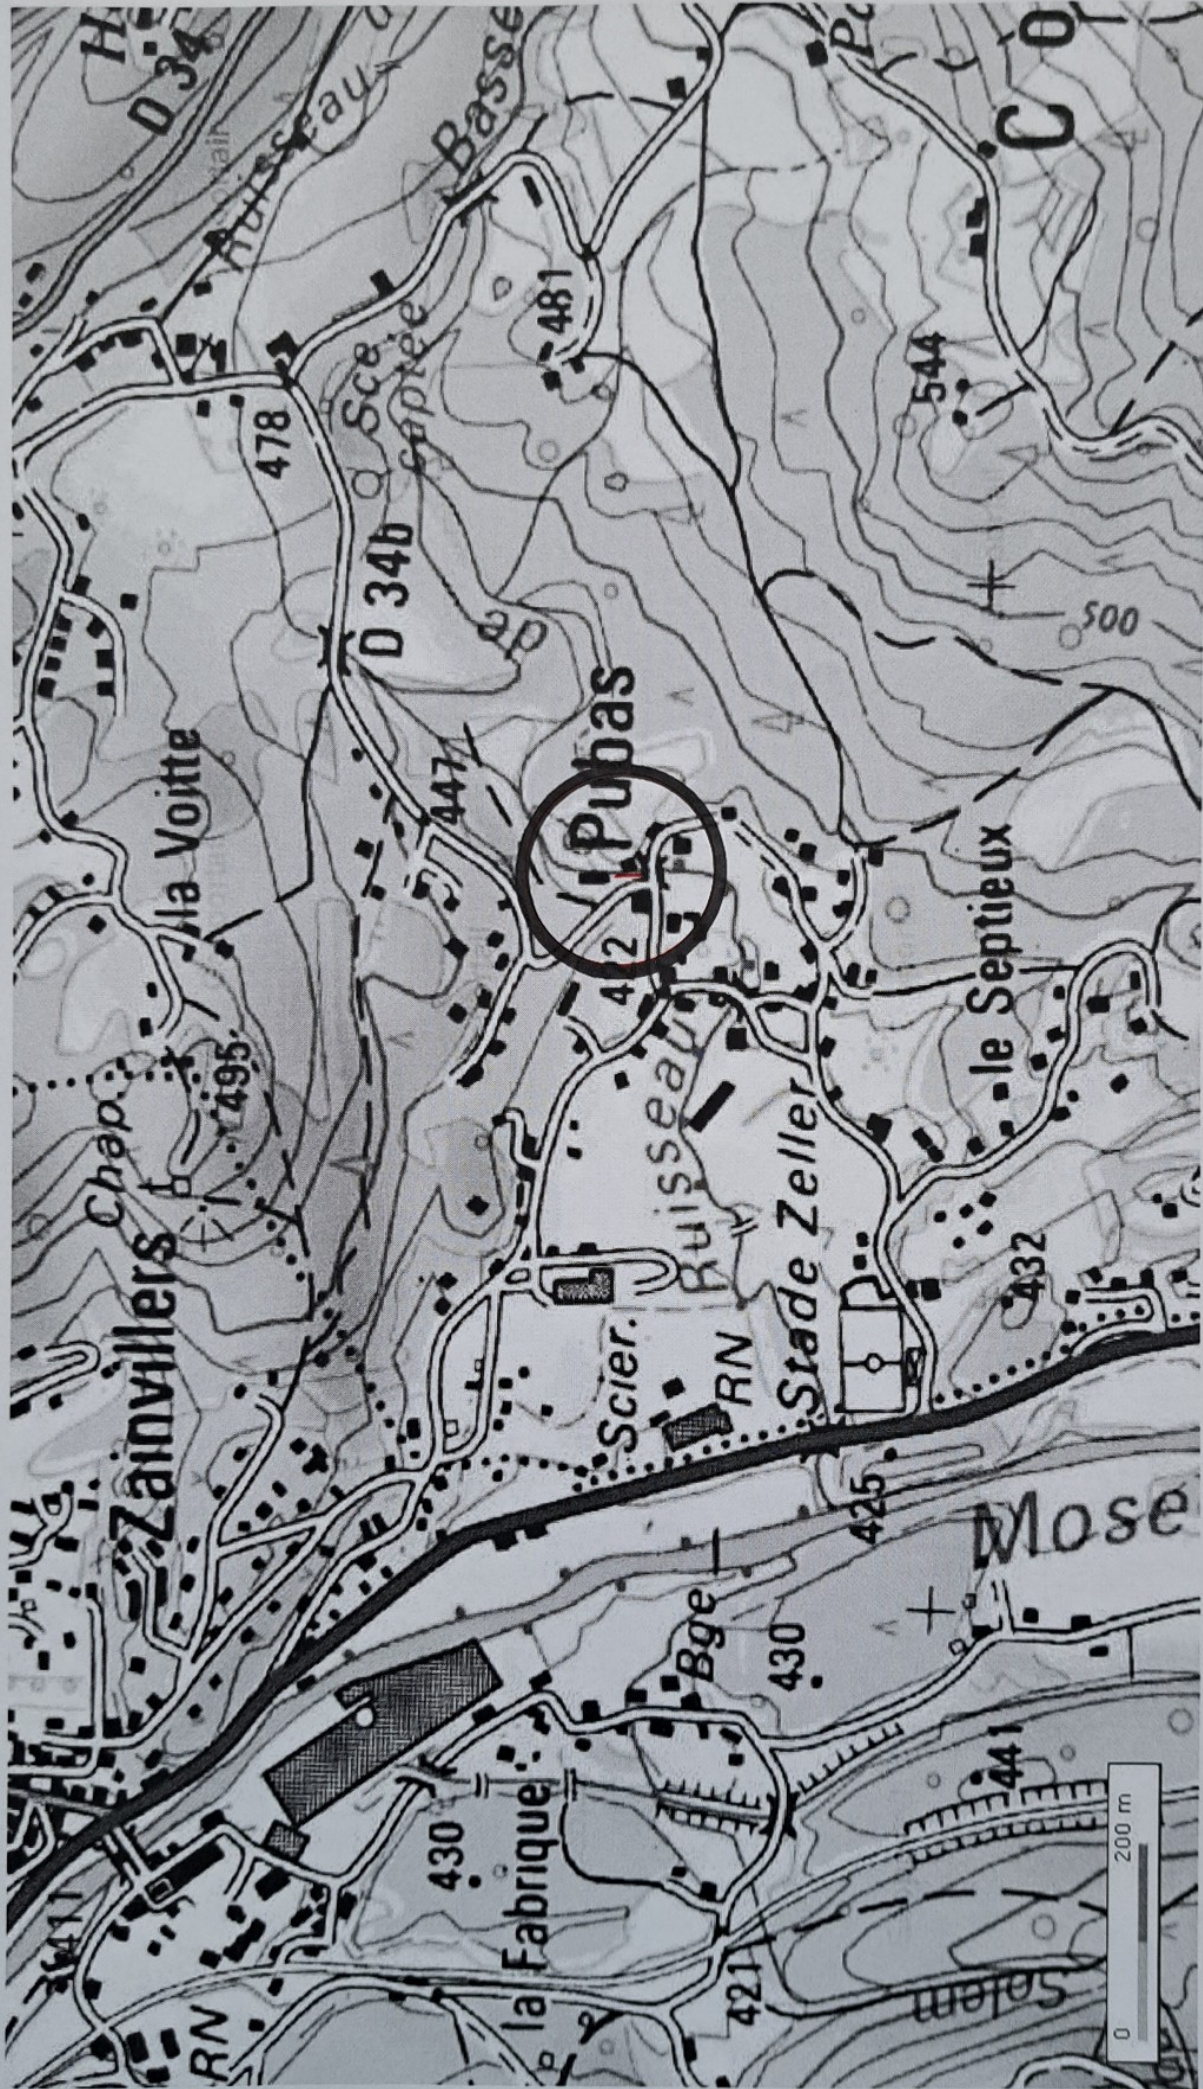


Échelle : 1 : 8000


Longitude : 06° 43' 35.1" E / Latitude : 47° 59' 21.1" N

© IGN 2012 - www.geoportail.fr/mentionslegales/

PLAN CADASTRAL

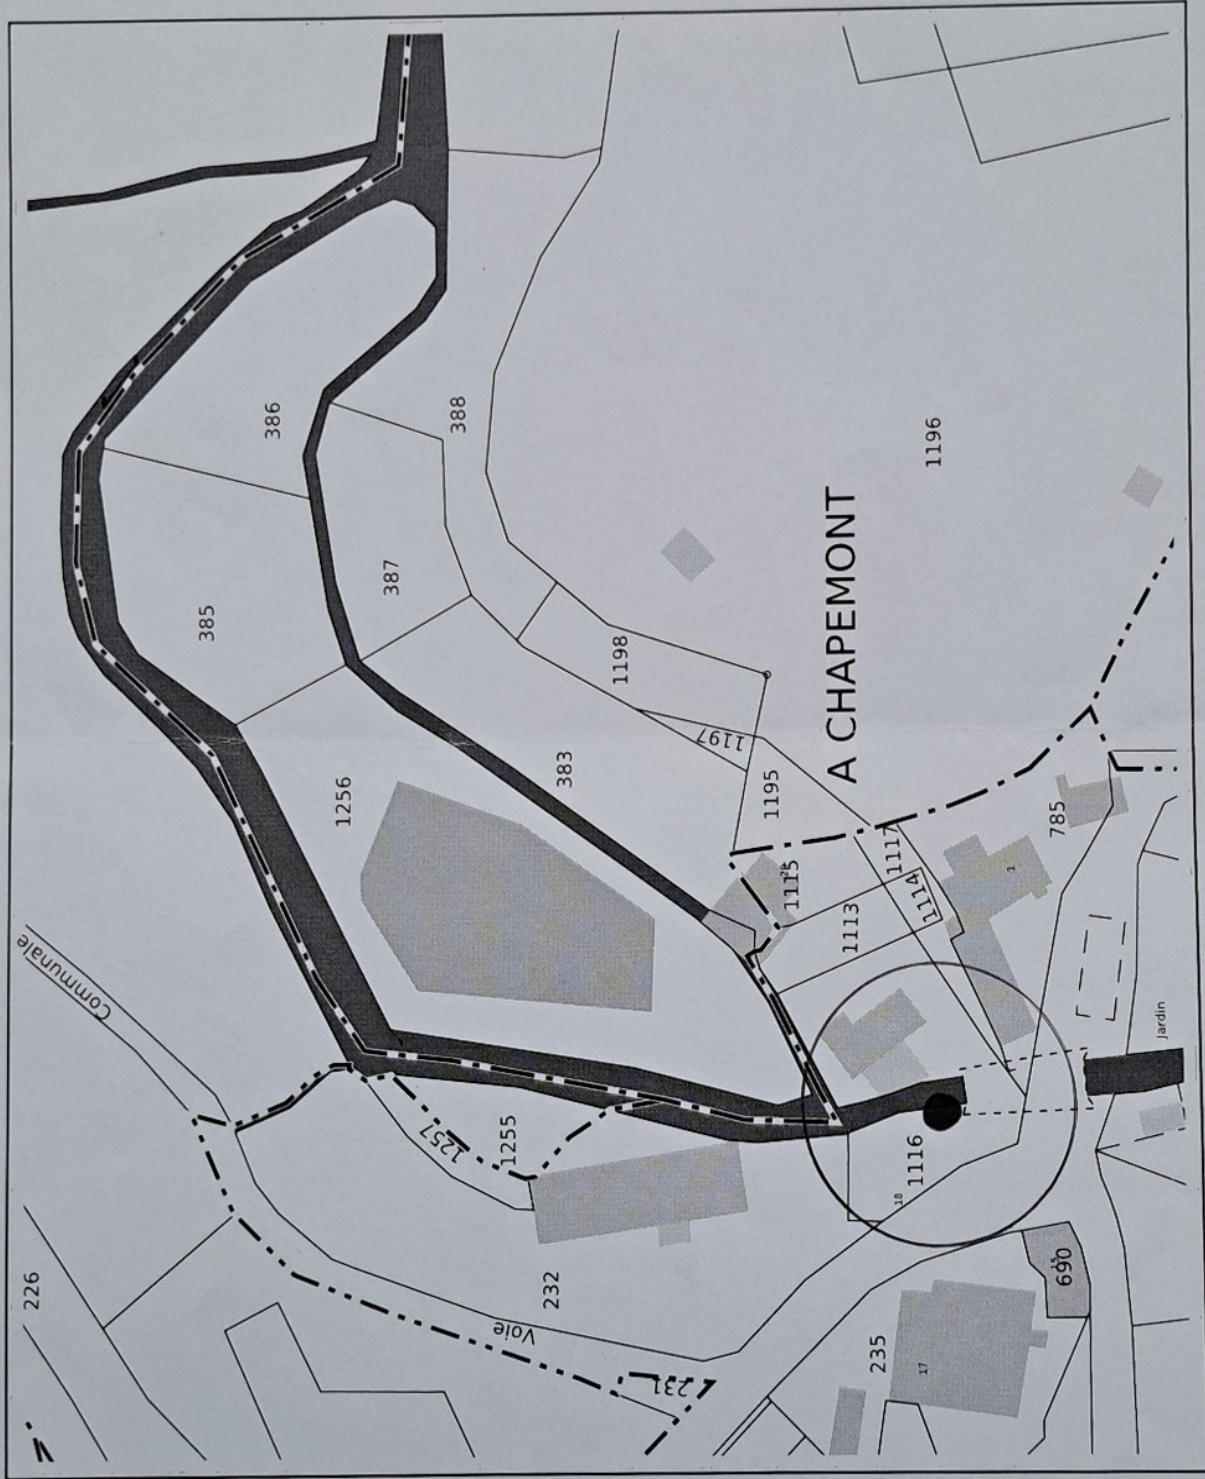

PLAN MASSE

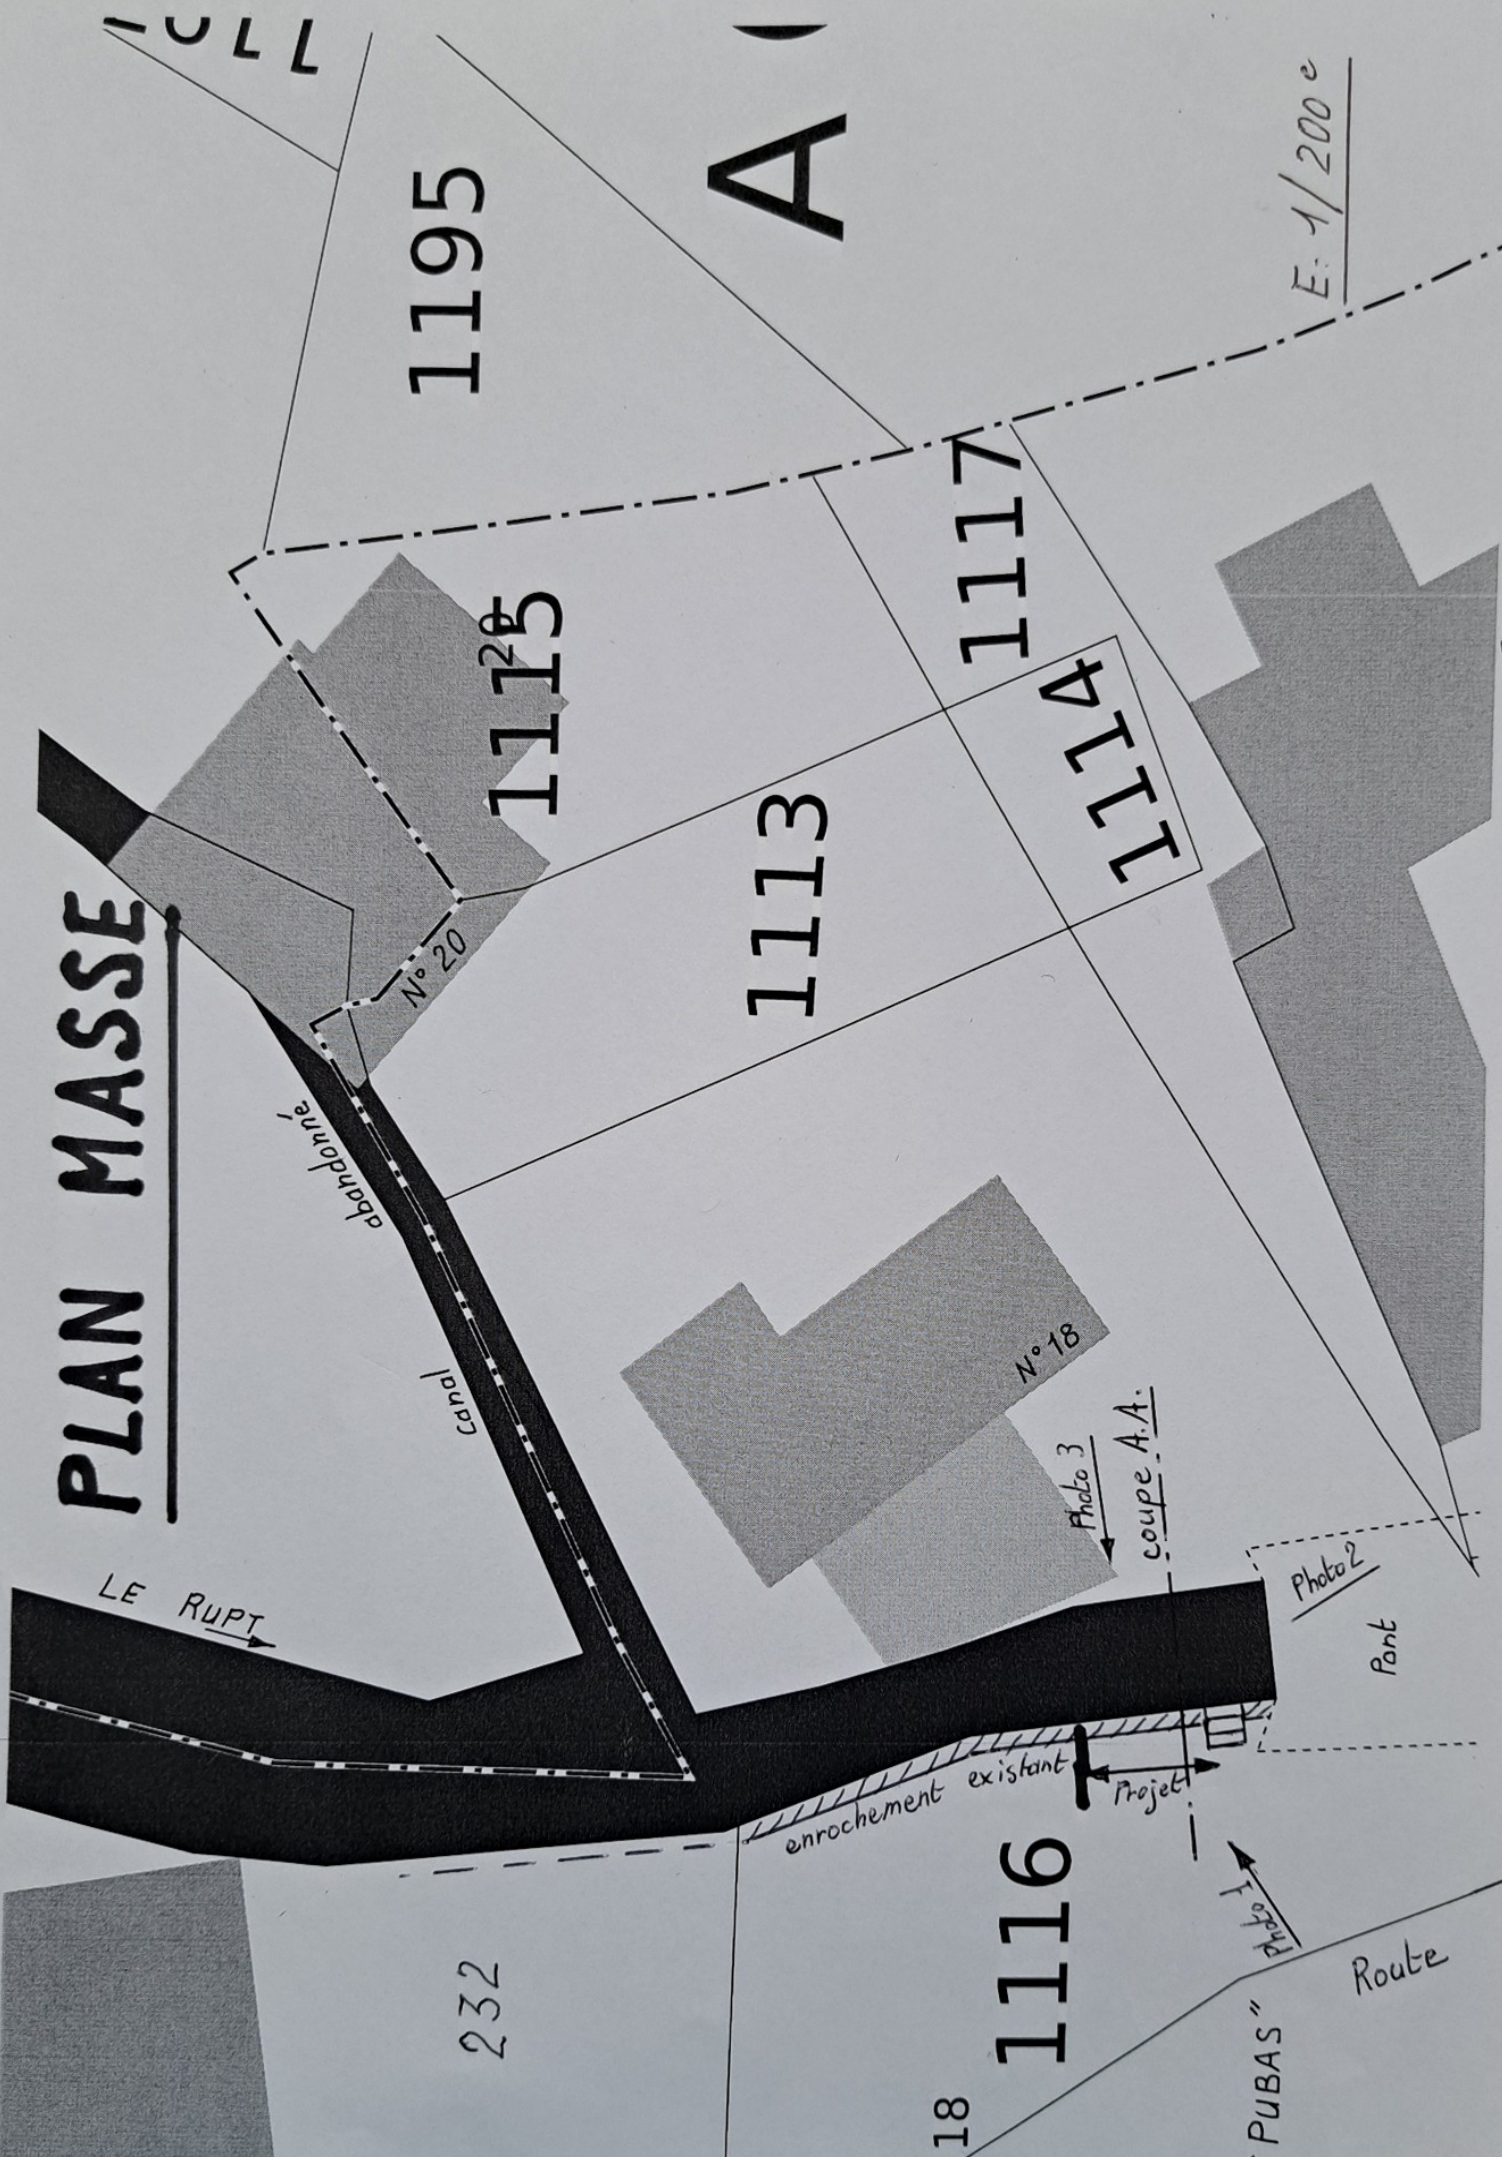

1195

A

E: 1/200^e

1115

1117

1114

1113

abandonné

canal

N° 20

N° 18

Photo 3

coupe A.A.

Photo 2

Pont

LE RUPT

enrochement existant

Projet

Photo 1

Route

18


1116

232

COUPE SUR MUR EXISTANT

A.A.

REFECTION à L'IDENTIQUE

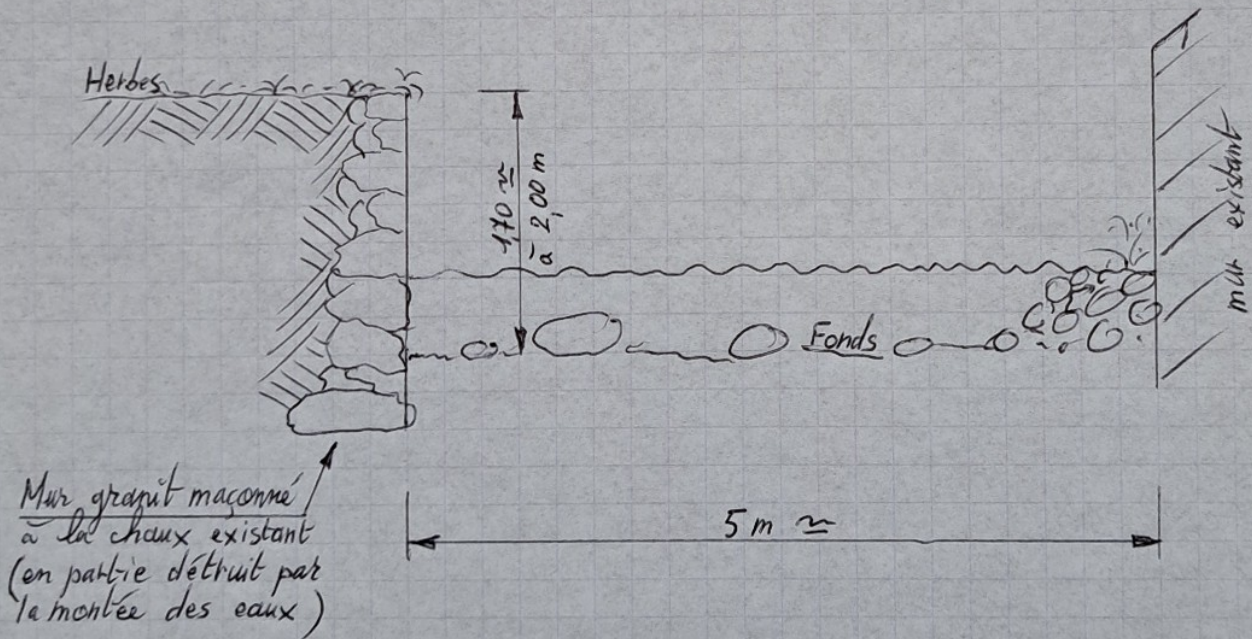

E : 1/50^e