



Plan de repérage des auvents

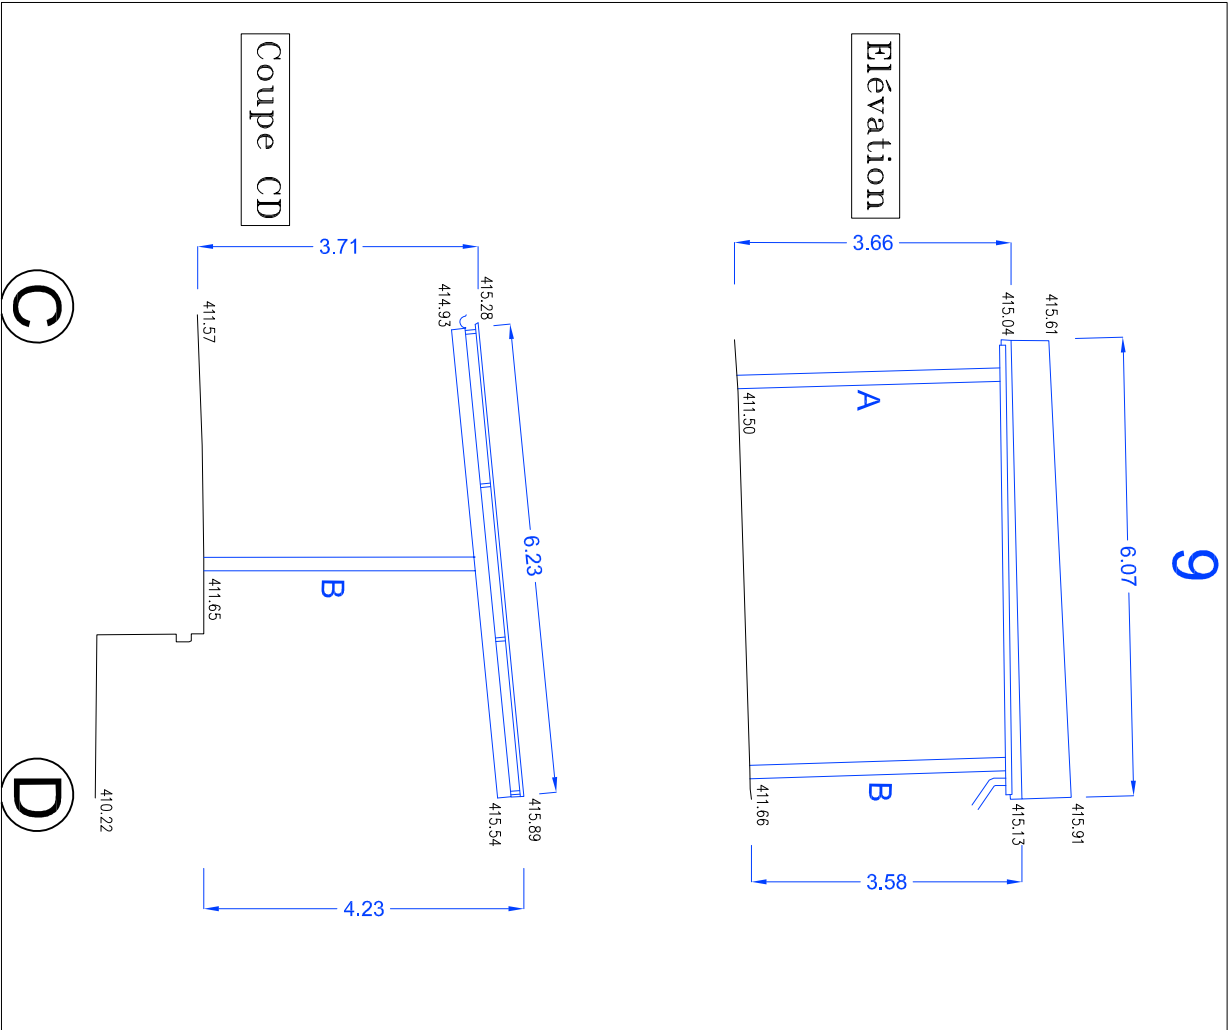

Plan des auvents de la déchèterie existante

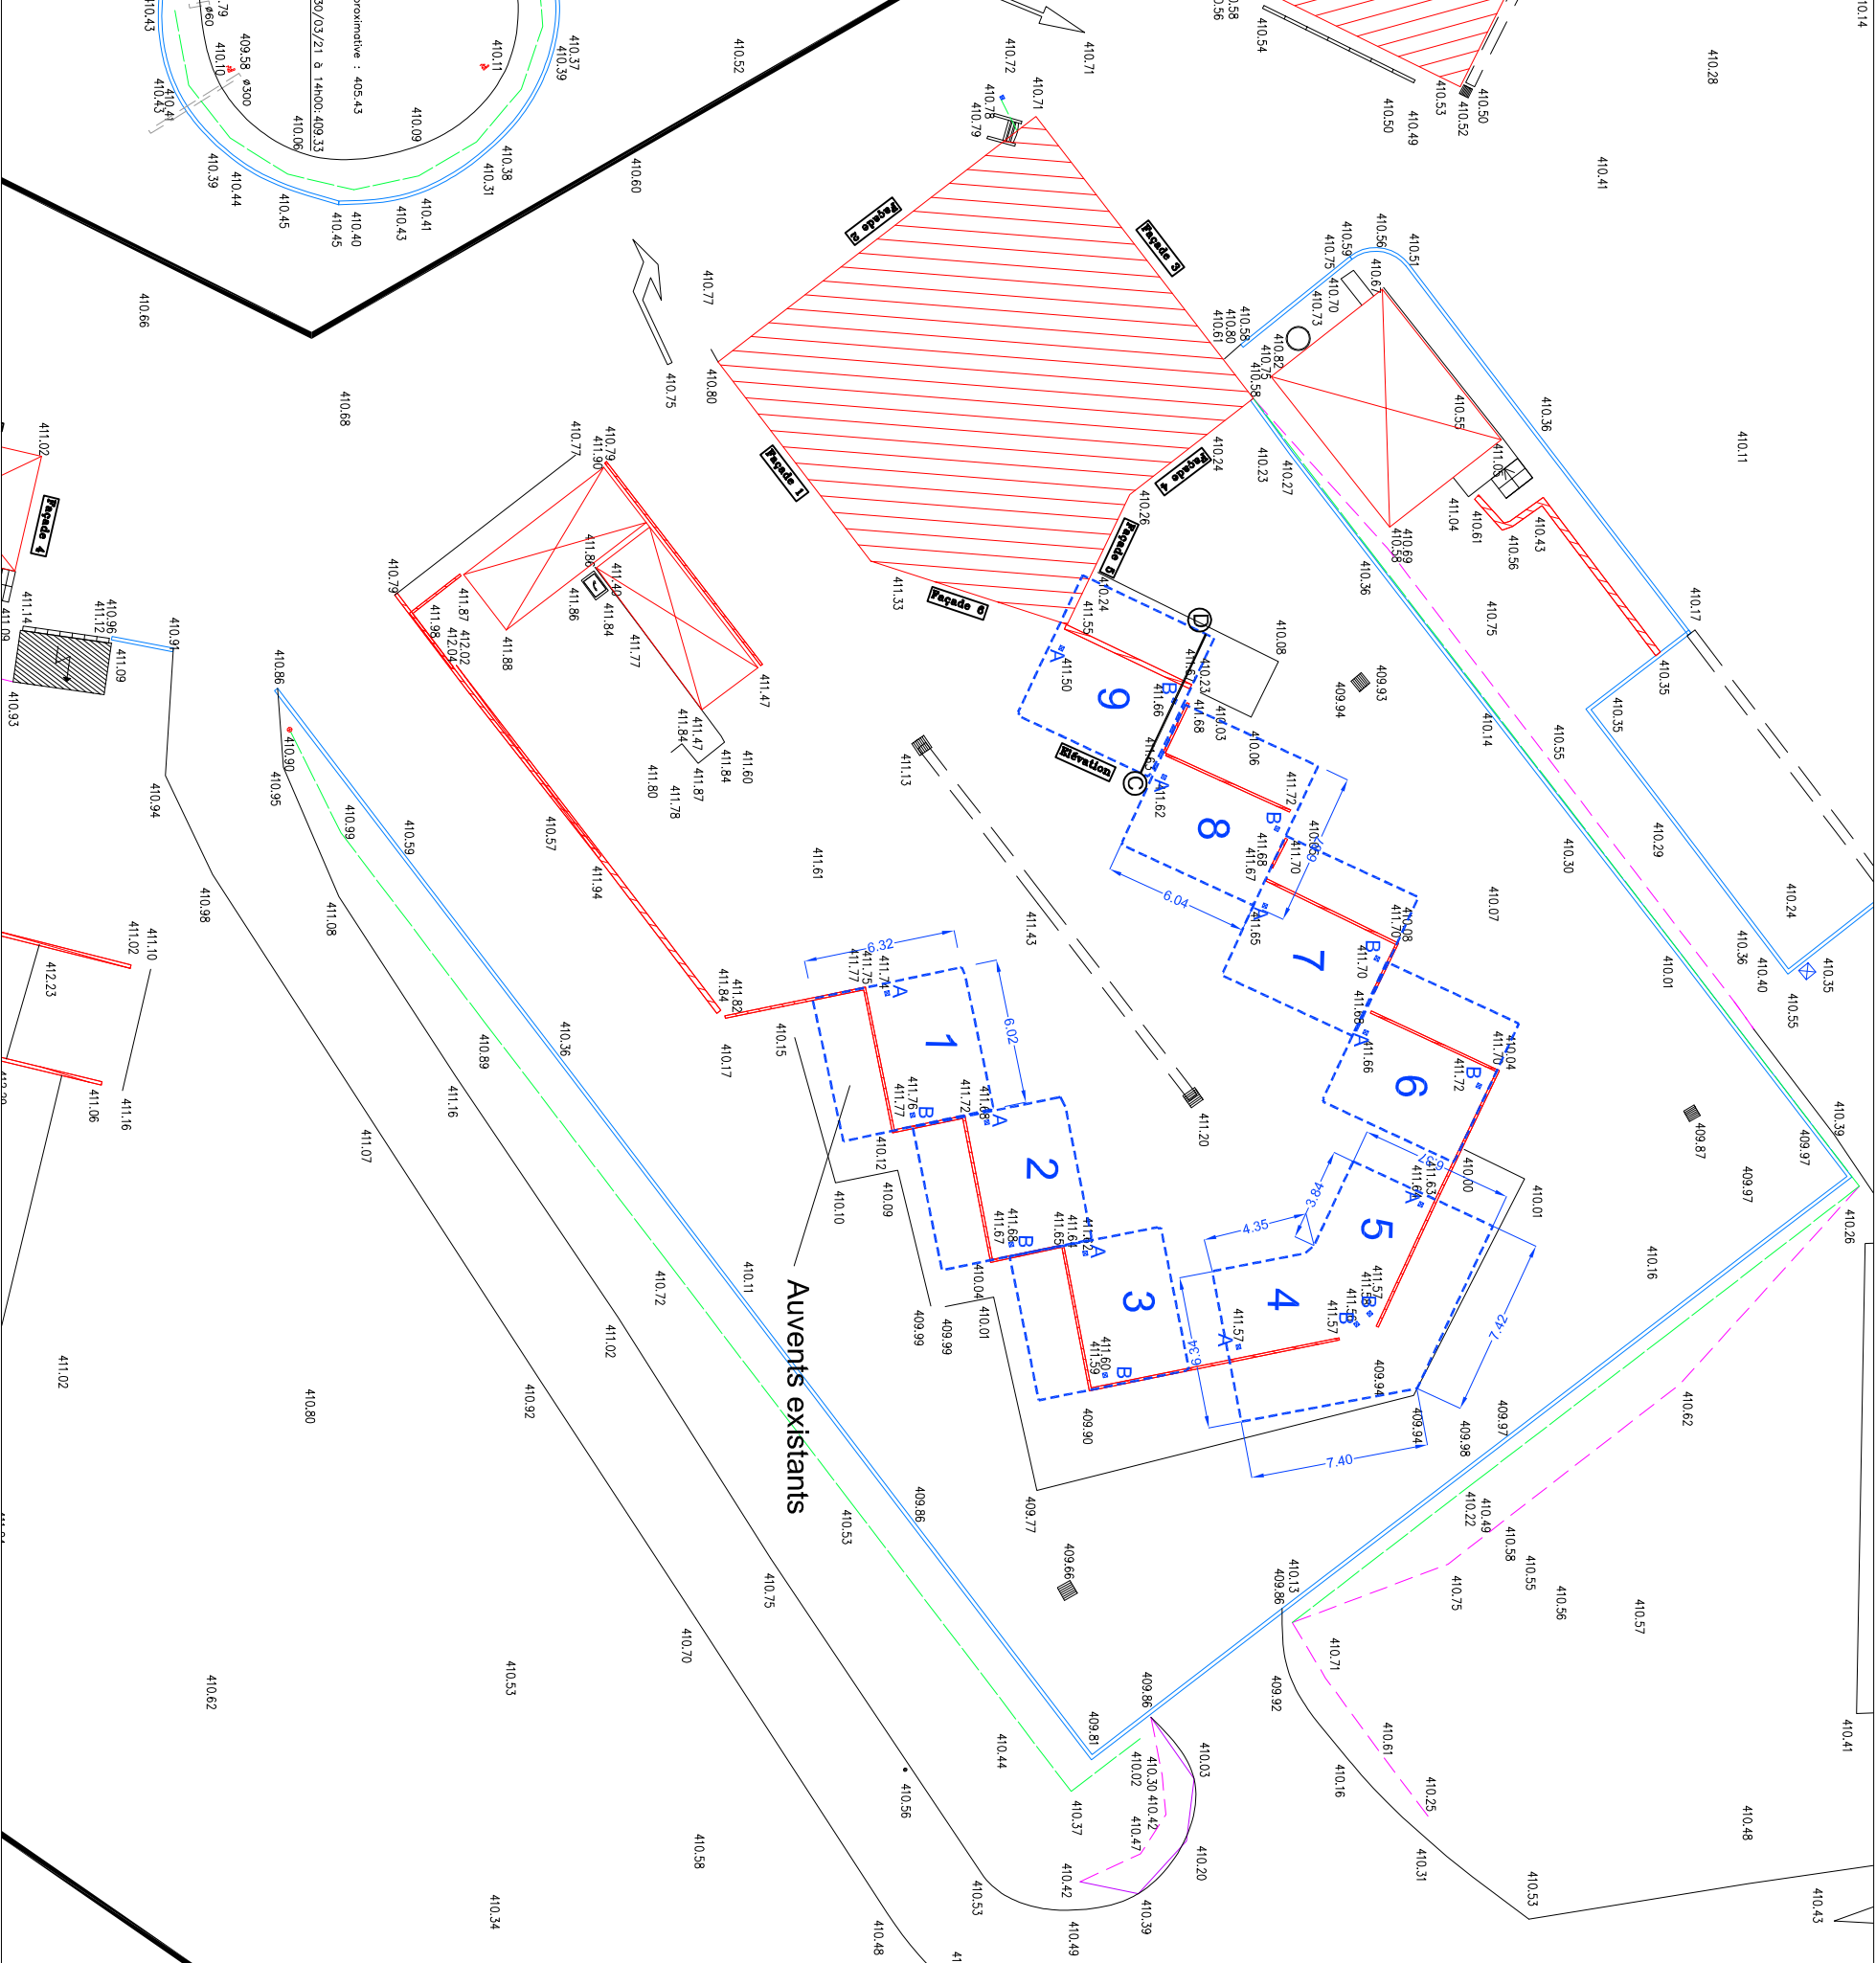

Réaménagement global du site d'Epinal Razimont					MAITRE D'OUVRAGE		ARCHITECTE	
DATE	ECHELLE	INDICE	PHASE		SICOVAD	ER Architectes	01	
28/05/2021			APS		4 allée Saint Arnould 88000 Epinal	2 rue de la Croix Faron 93210 La Plaine Saint Denis		
Plan existant déchèterie					88000 EPINAL			