


SCHEMA EN LONG  
Réfection à l'identique

E: 1/50e

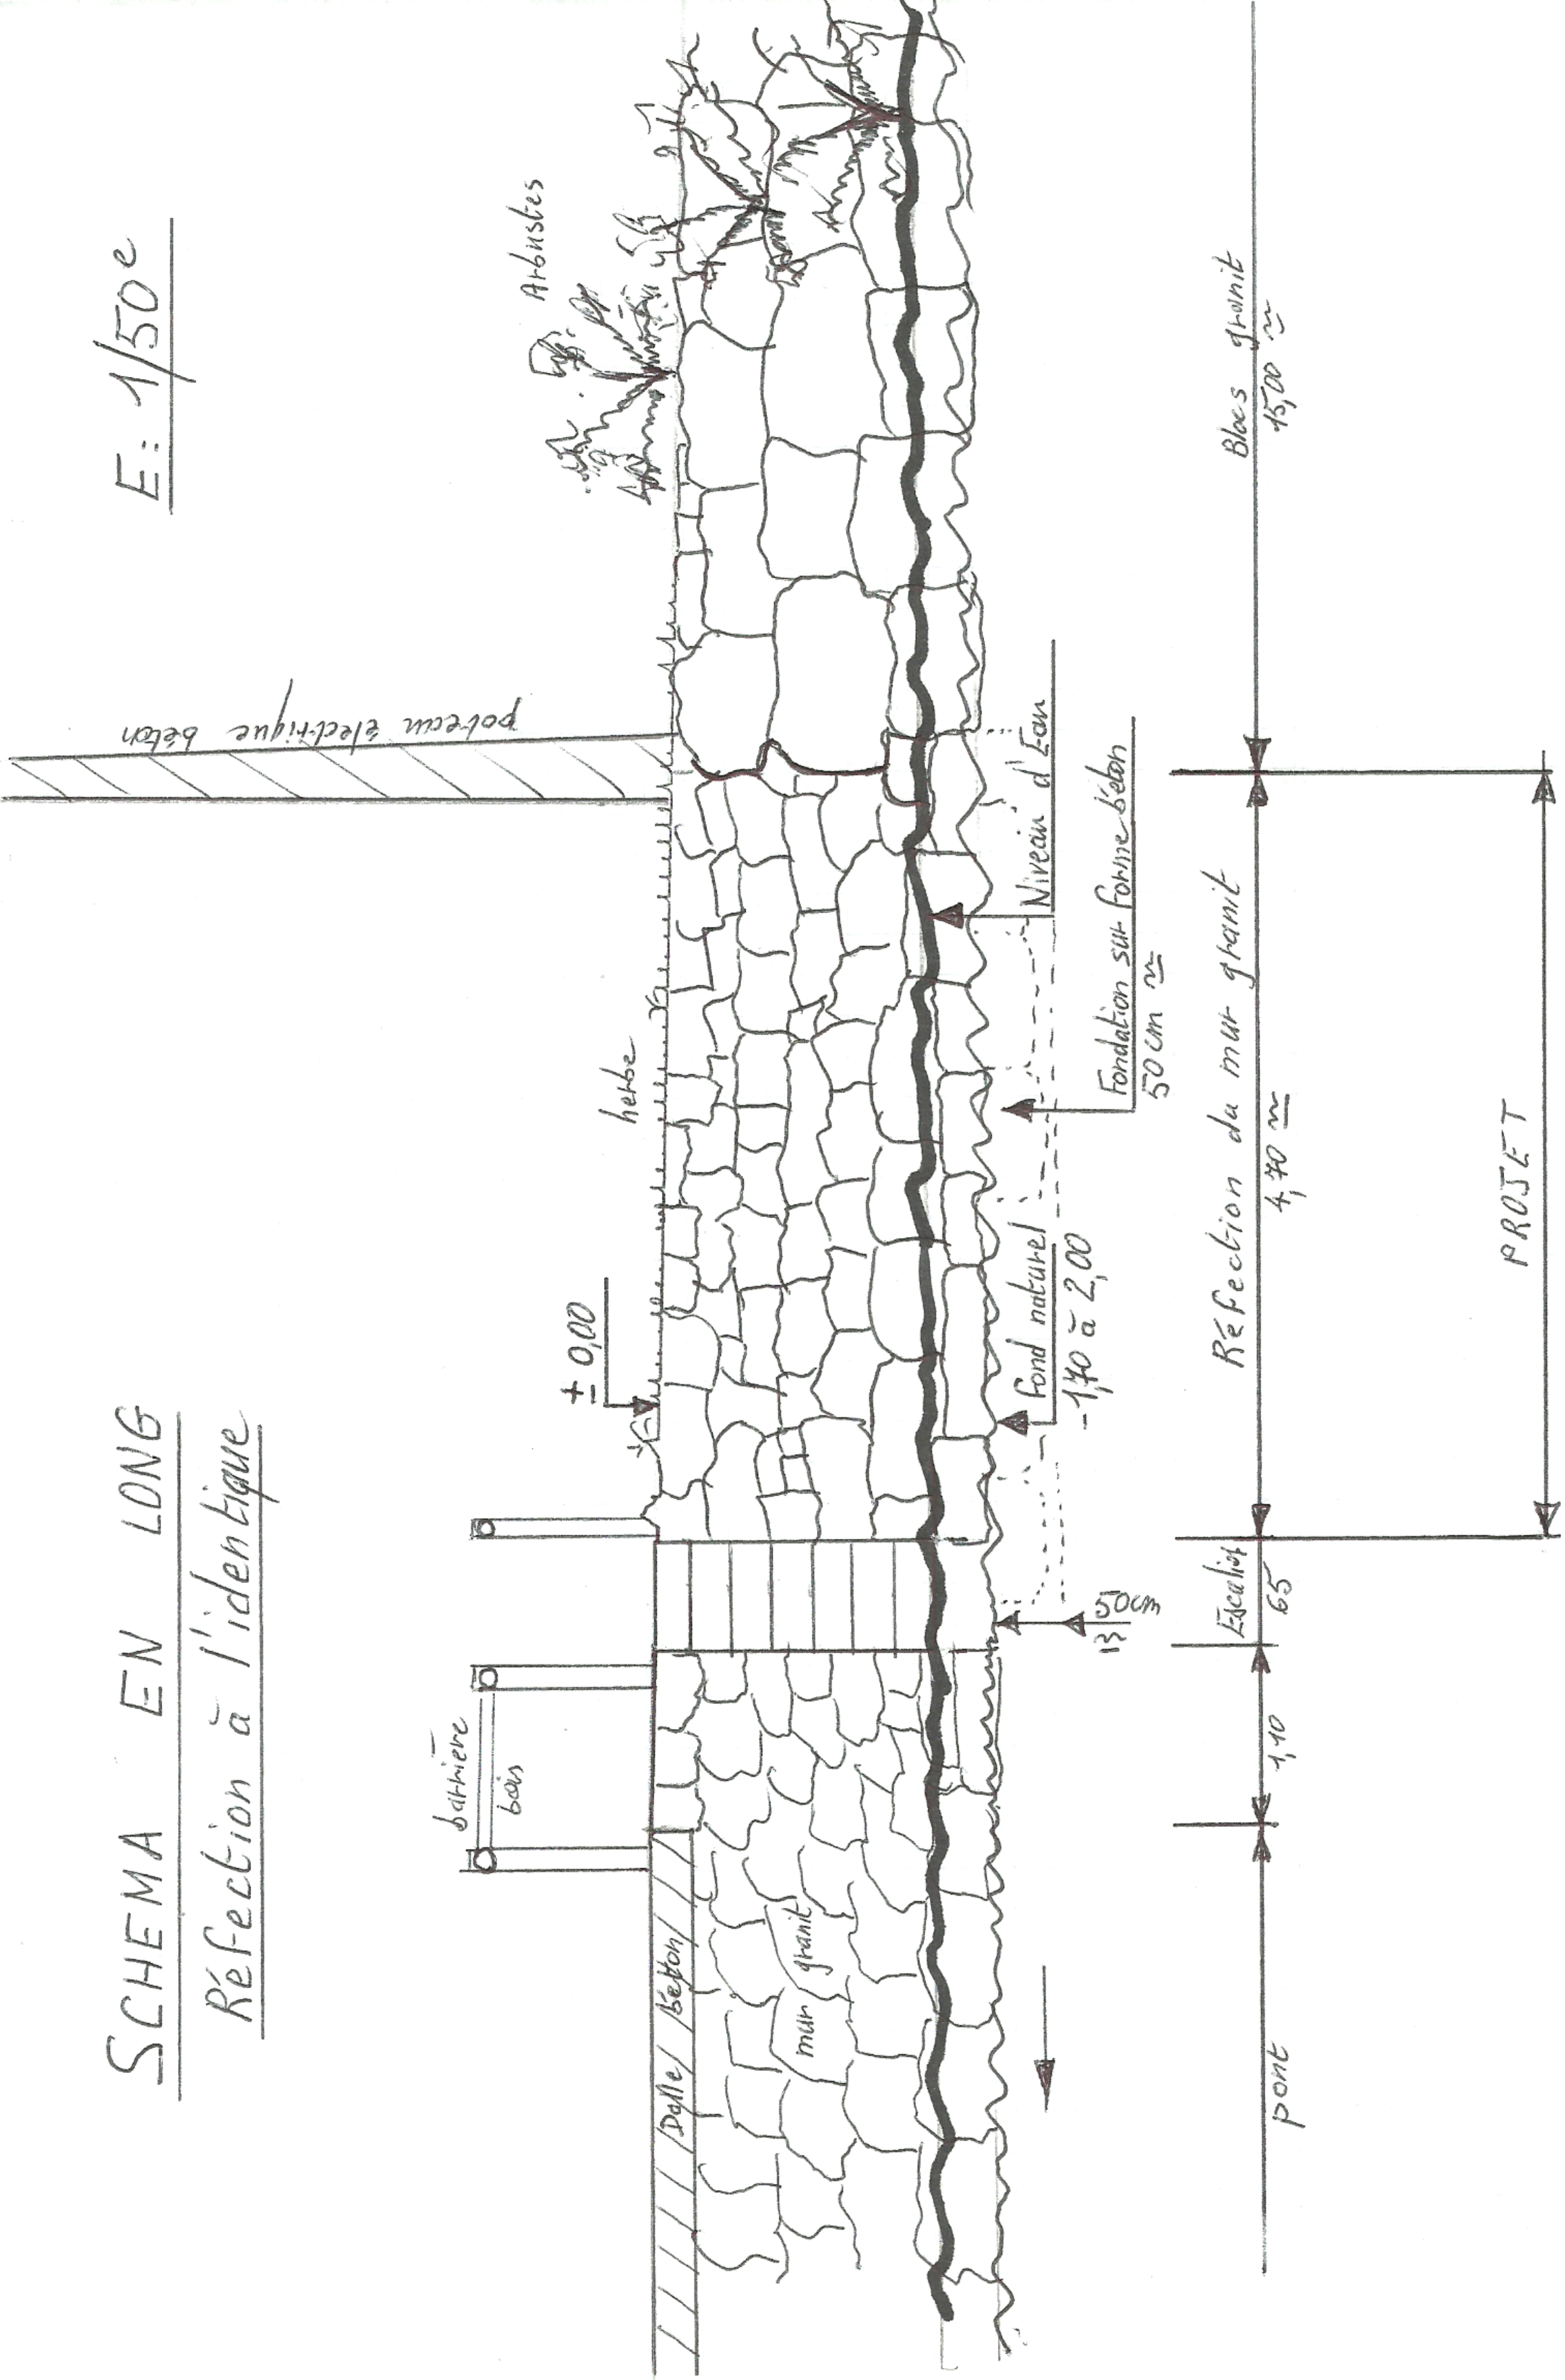

Arbustes

potreux électrique béton

herbe

± 0,00

Niveau d'eau

Fondation sur forme béton  
50 cm

fond naturel  
-1,40 à 2,00

Réfection du mur granit

4,40 m

Escalier

65

1,10

pont

Blocs granit

45,00 m

PROJET